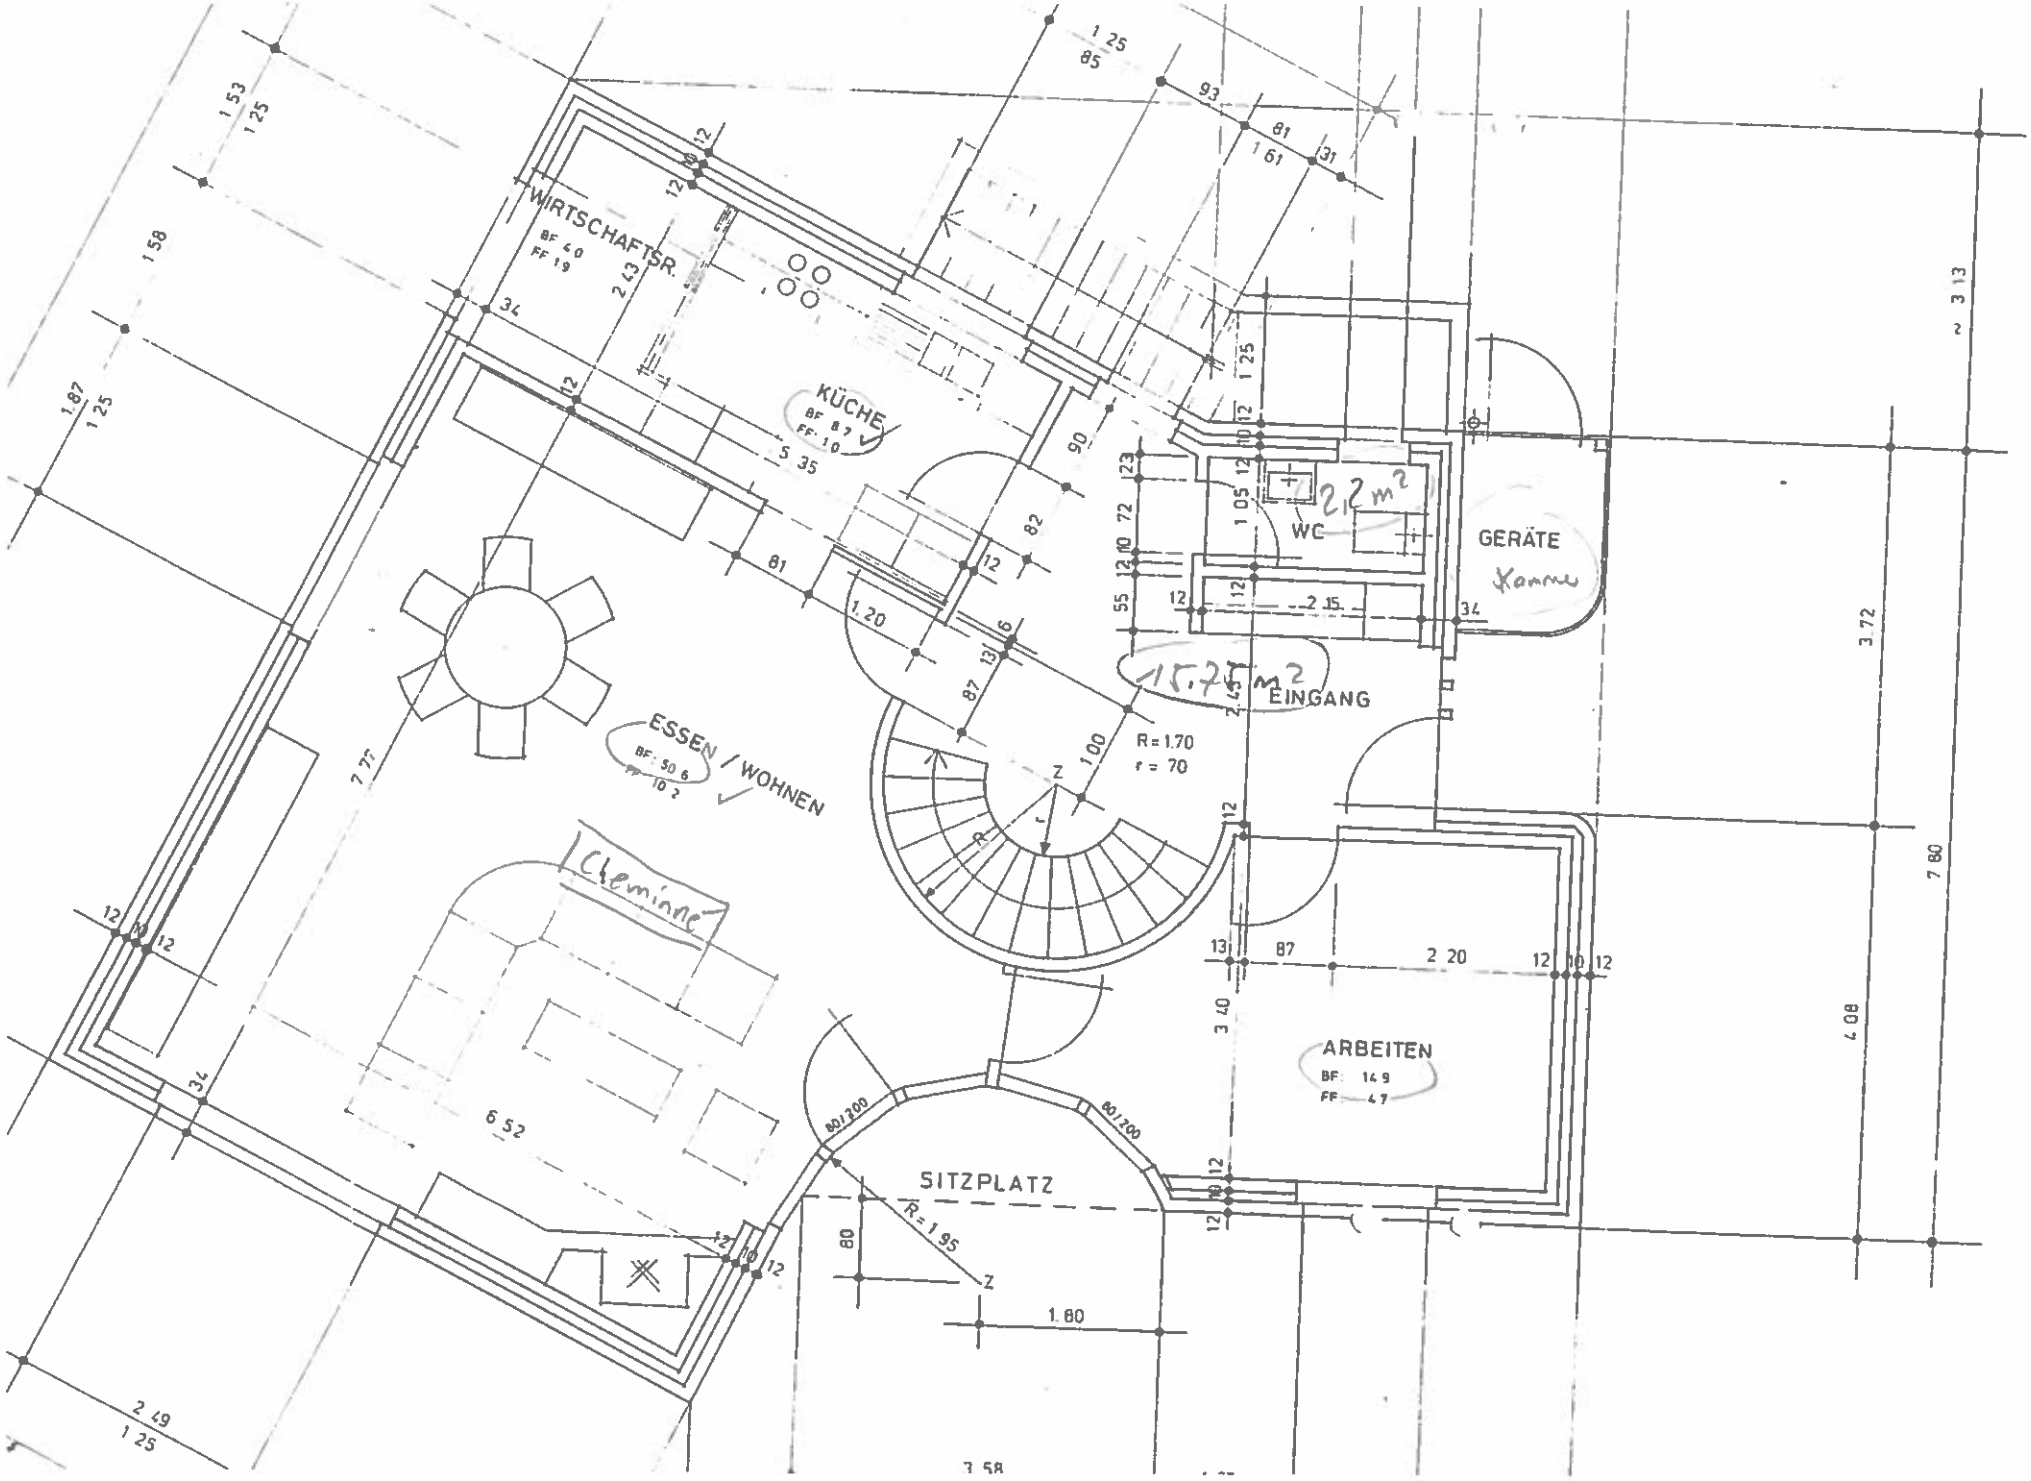
WIRTSCHAFTSR.
BF 4.0
FF 1.9
KÜCHE
BF 8.7
FF 1.0
ESSEN / WOHNEN
BF: 50.6
10.2
Cheminé
6.52
WC
2.2 m²
GERÄTE
Kanne
EINGANG
15.75 m²
R = 1.70
r = 70
ARBEITEN
BF: 14.9
FF 4.7
SITZPLATZ
R = 1.95
80/200
80/200
1.80
2.49
1.25
7.77
3.58
7.80
4.08
3.72
3.13

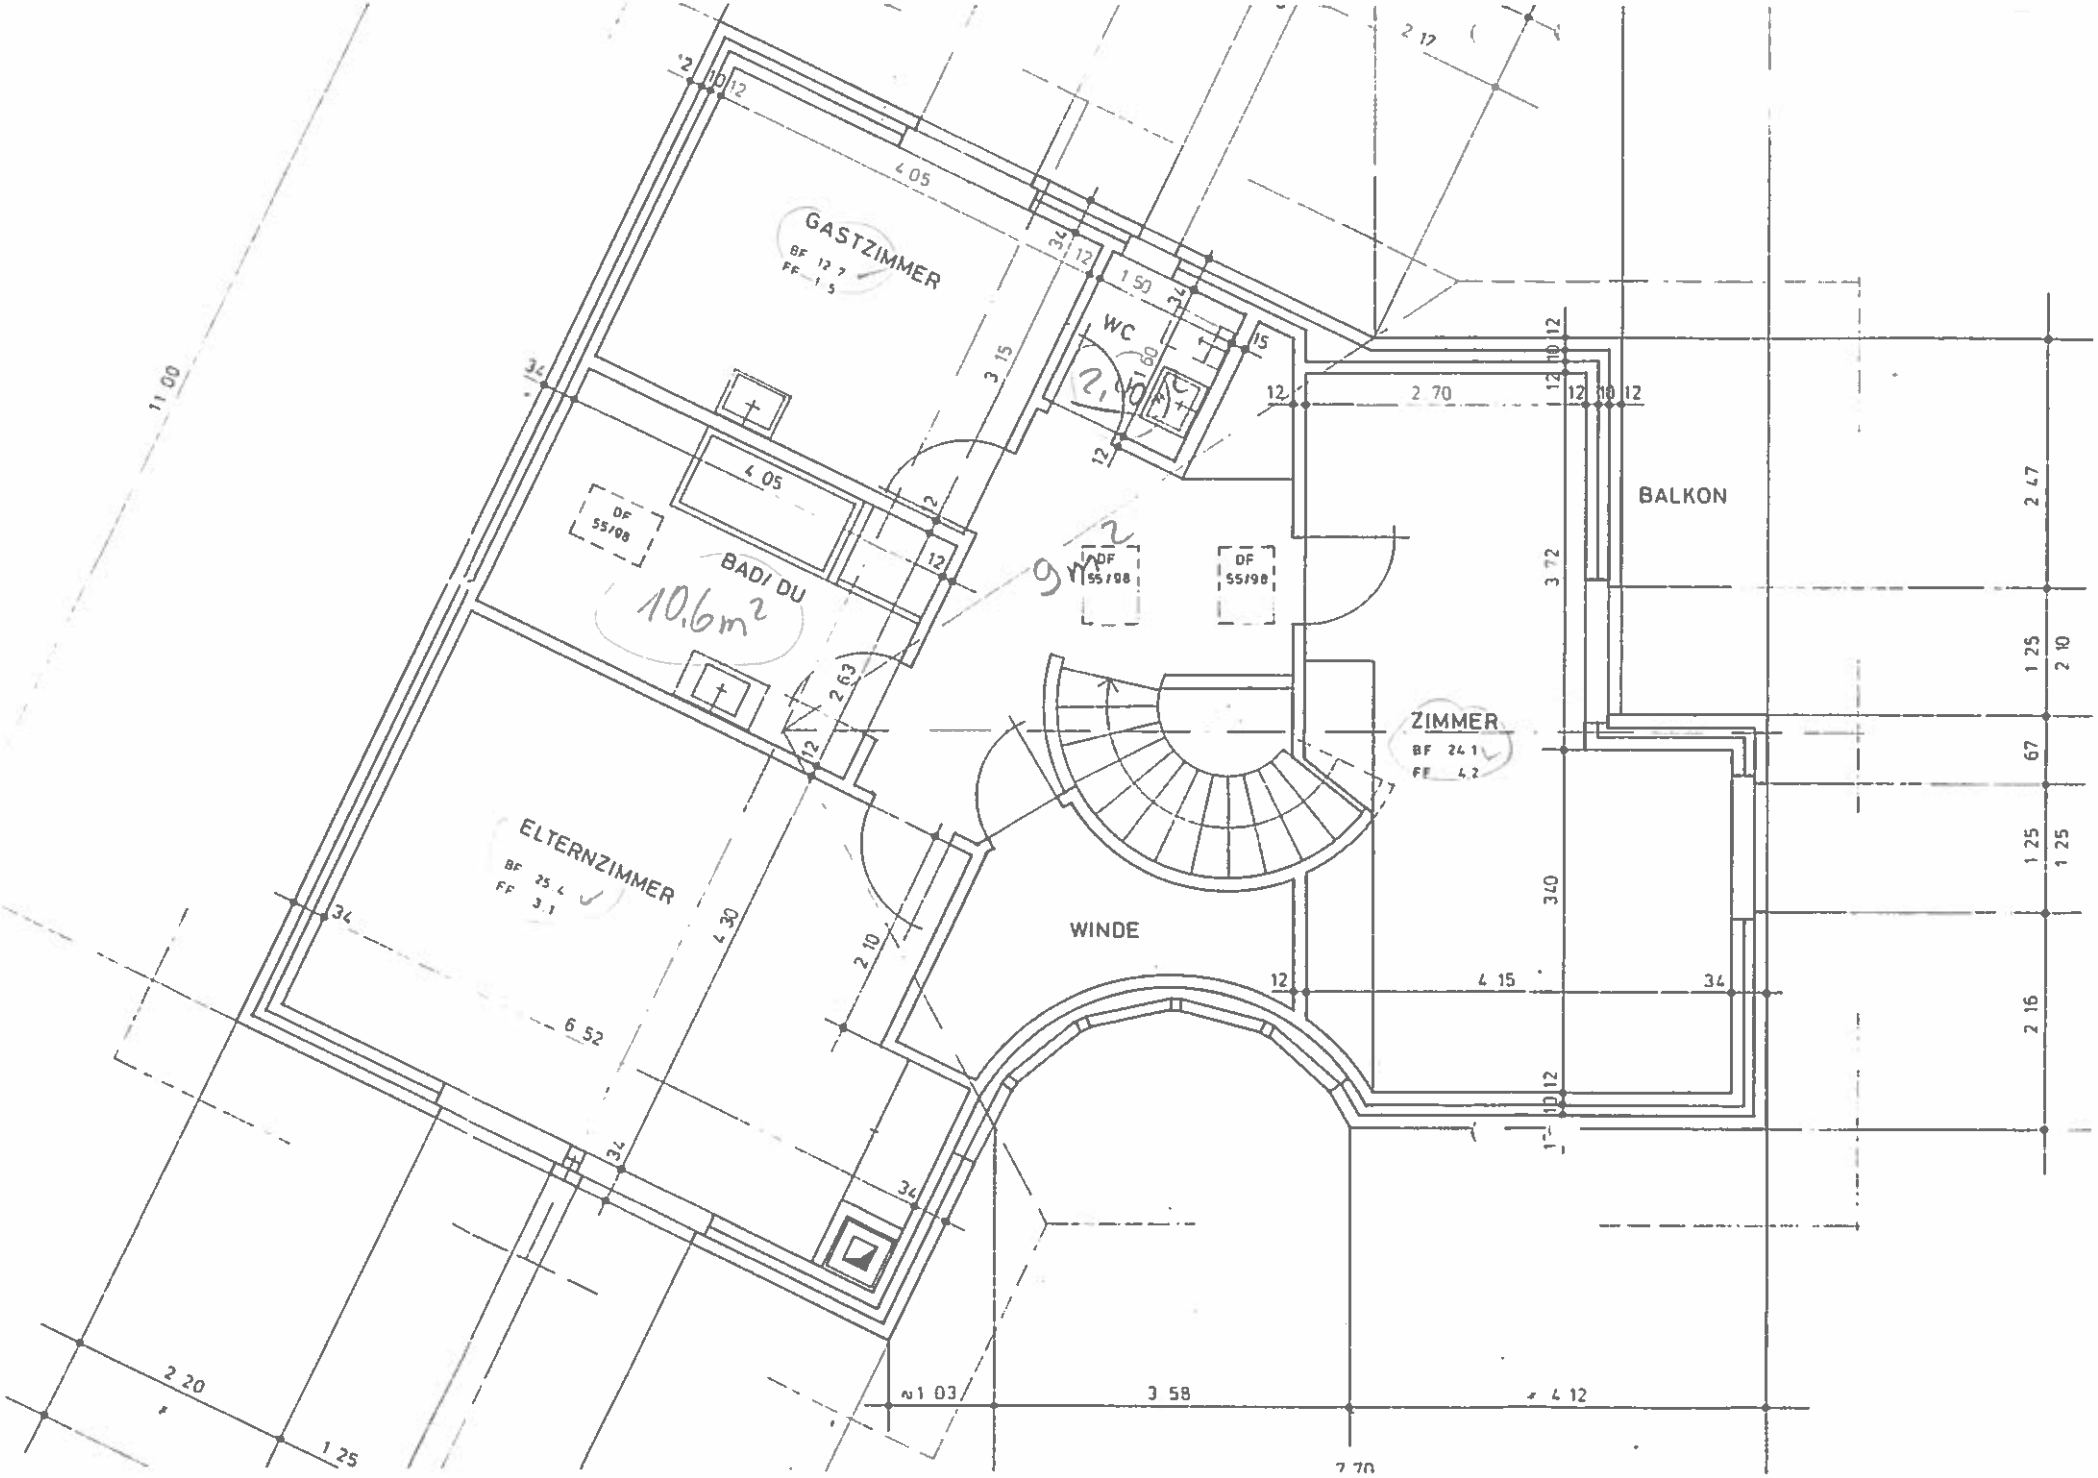
GASTZIMMER
BF 12 7
FF 1 5
WC
BAD/DU
10,6m²
ELTERNZIMMER
BF 25 4
FF 3 1
WINDE
ZIMMER
BF 24 1
FF 4 2
BALKON
DF 55/98
4 05
3 15
1 50
1 80
2 70
3 72
4 15
3 40
2 63
2 10
4 30
6 52
2 20
1 25
11 00
2 17
2 47
1 25
2 10
67
1 25
1 25
2 16
≈1 03
3 58
4 12
7 70

80

RZ. 1980
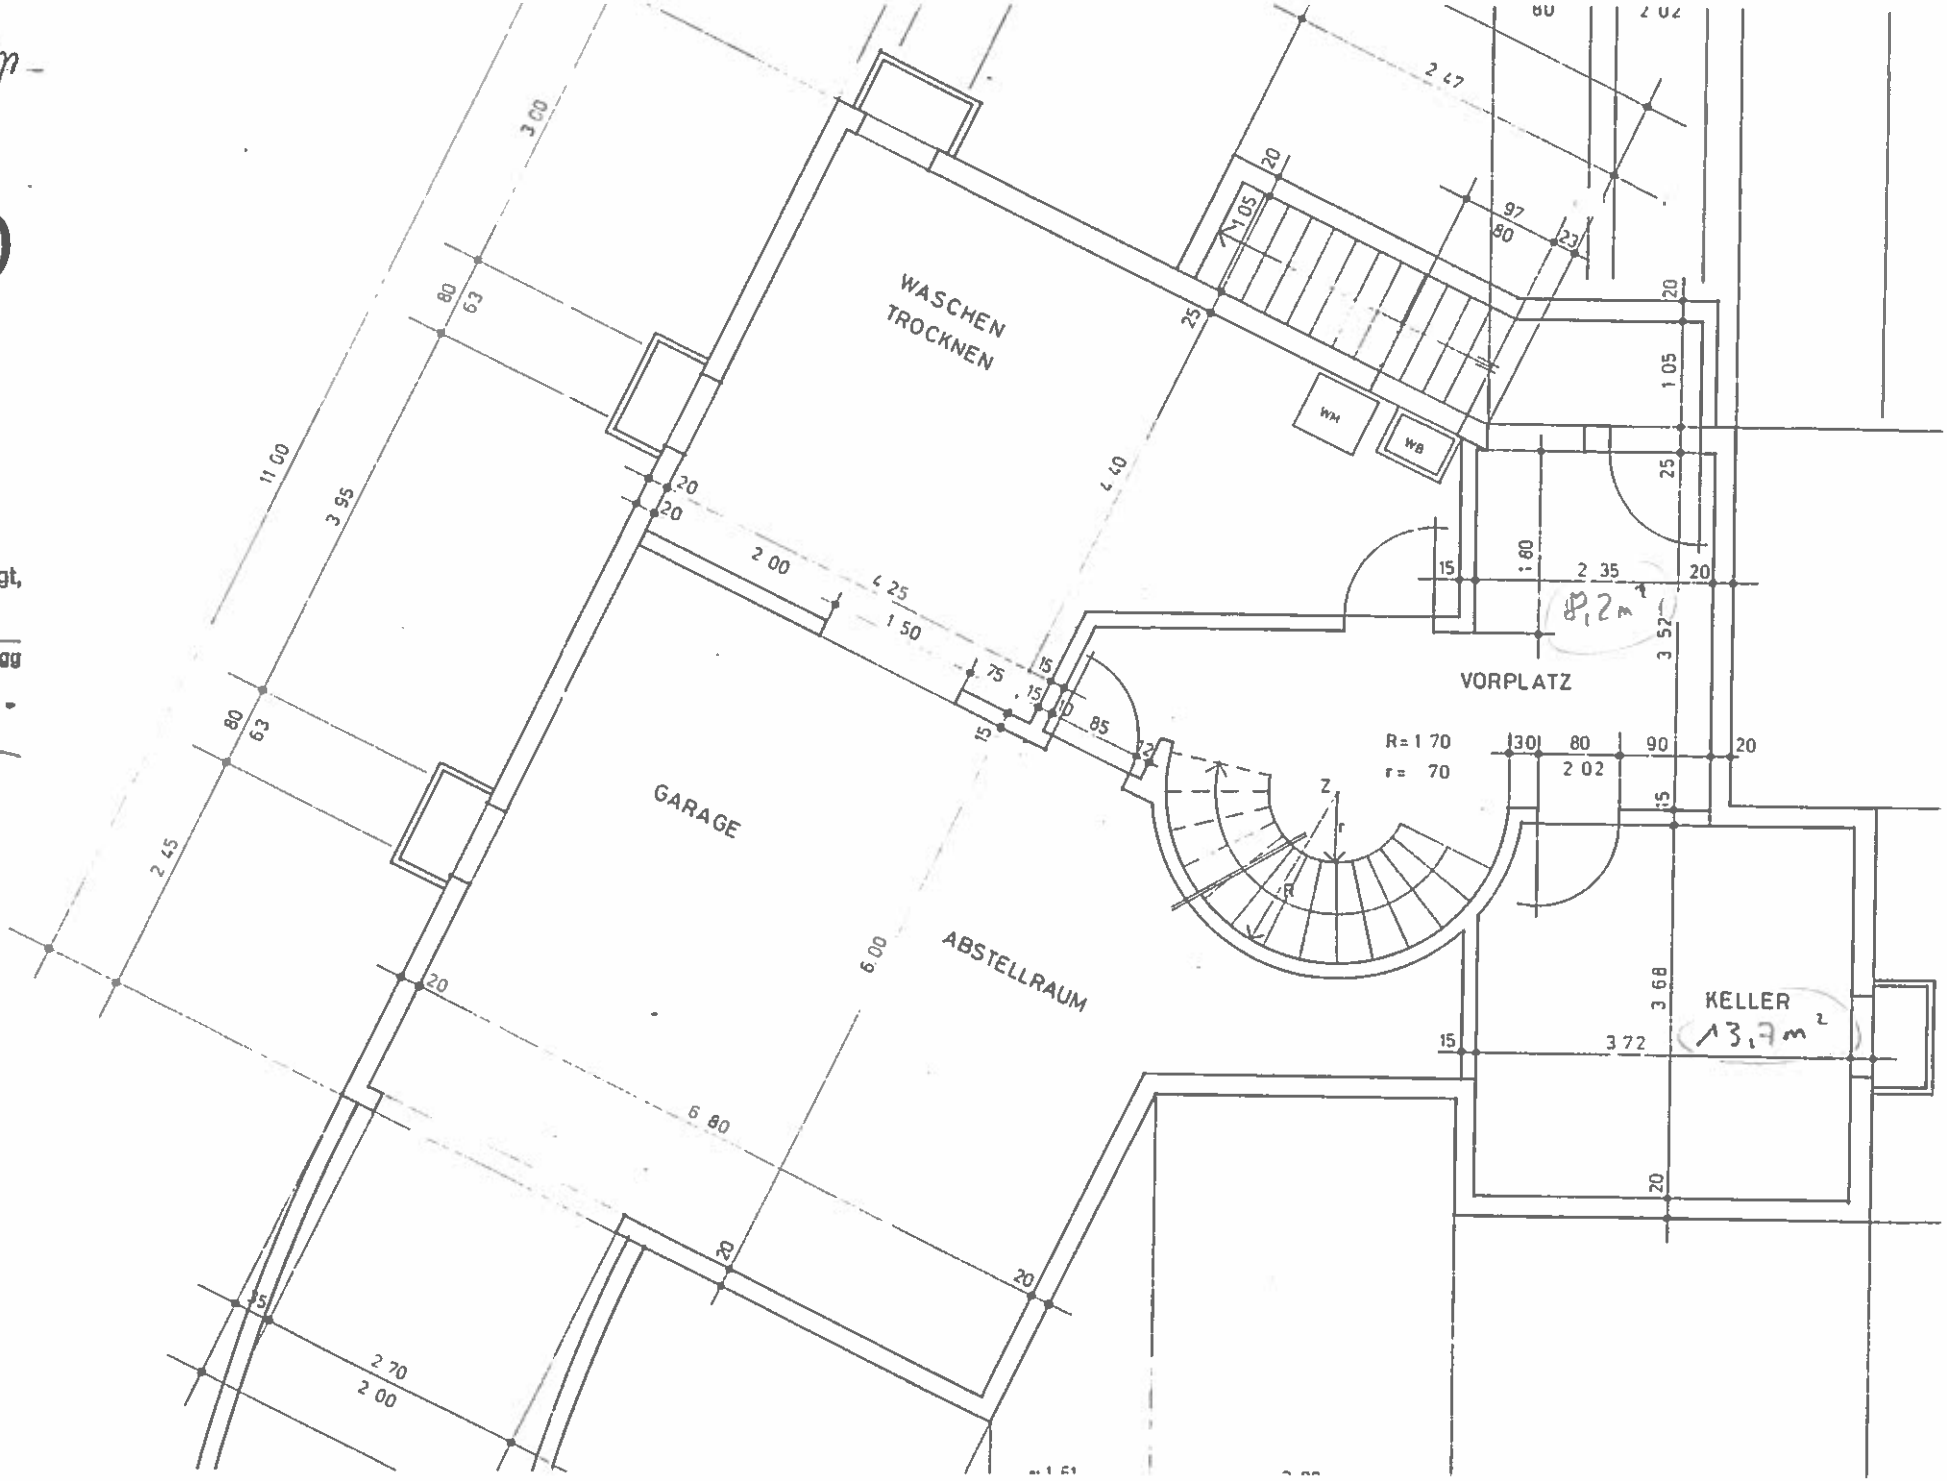
eilich genehmigt,
n.
4. 3. 80
Gemeinderat Elgg
Gemeindeschreiber: